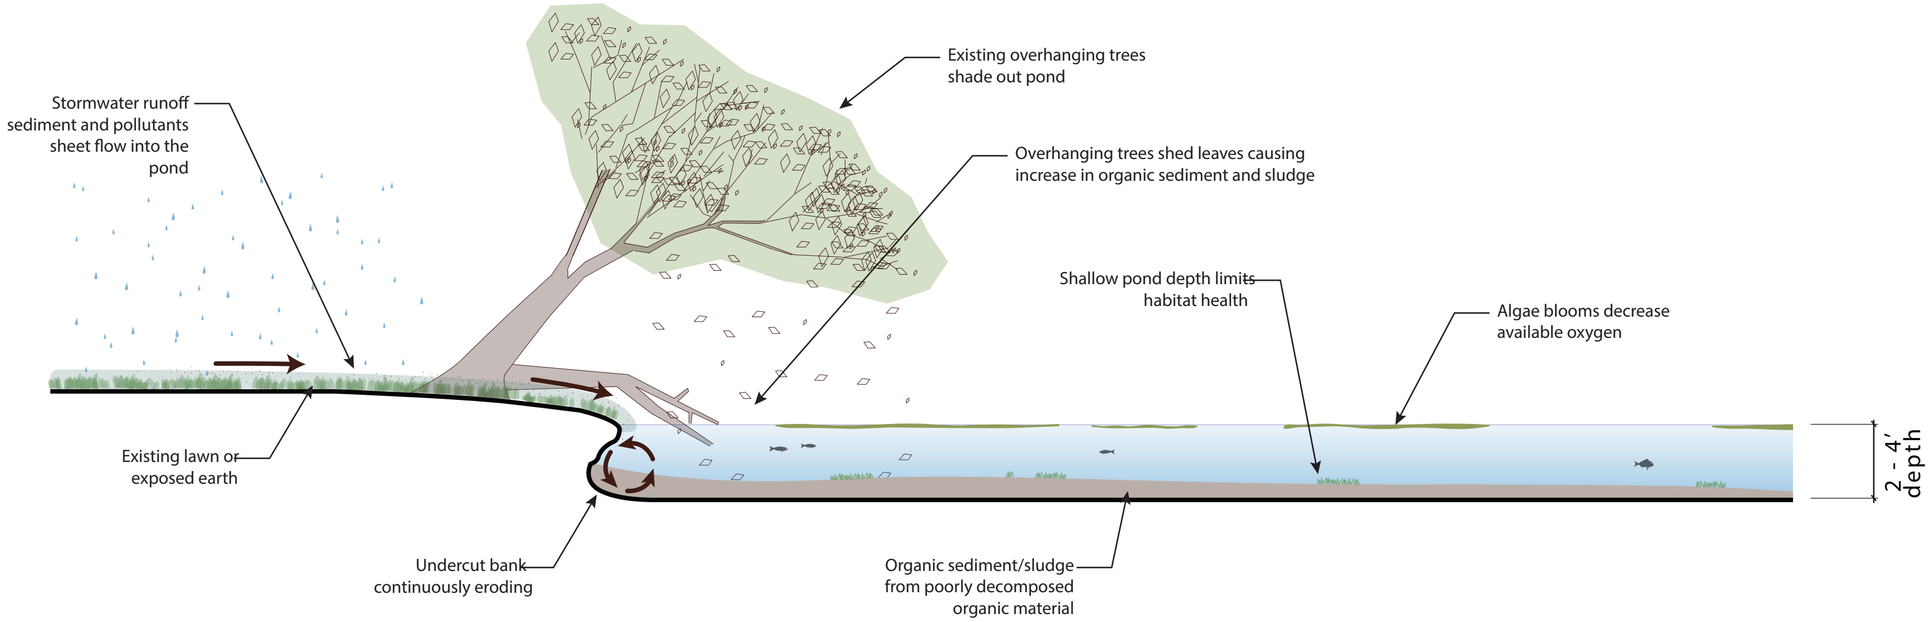

EXISTING POND EDGE CONDITIONS

N.T.S.

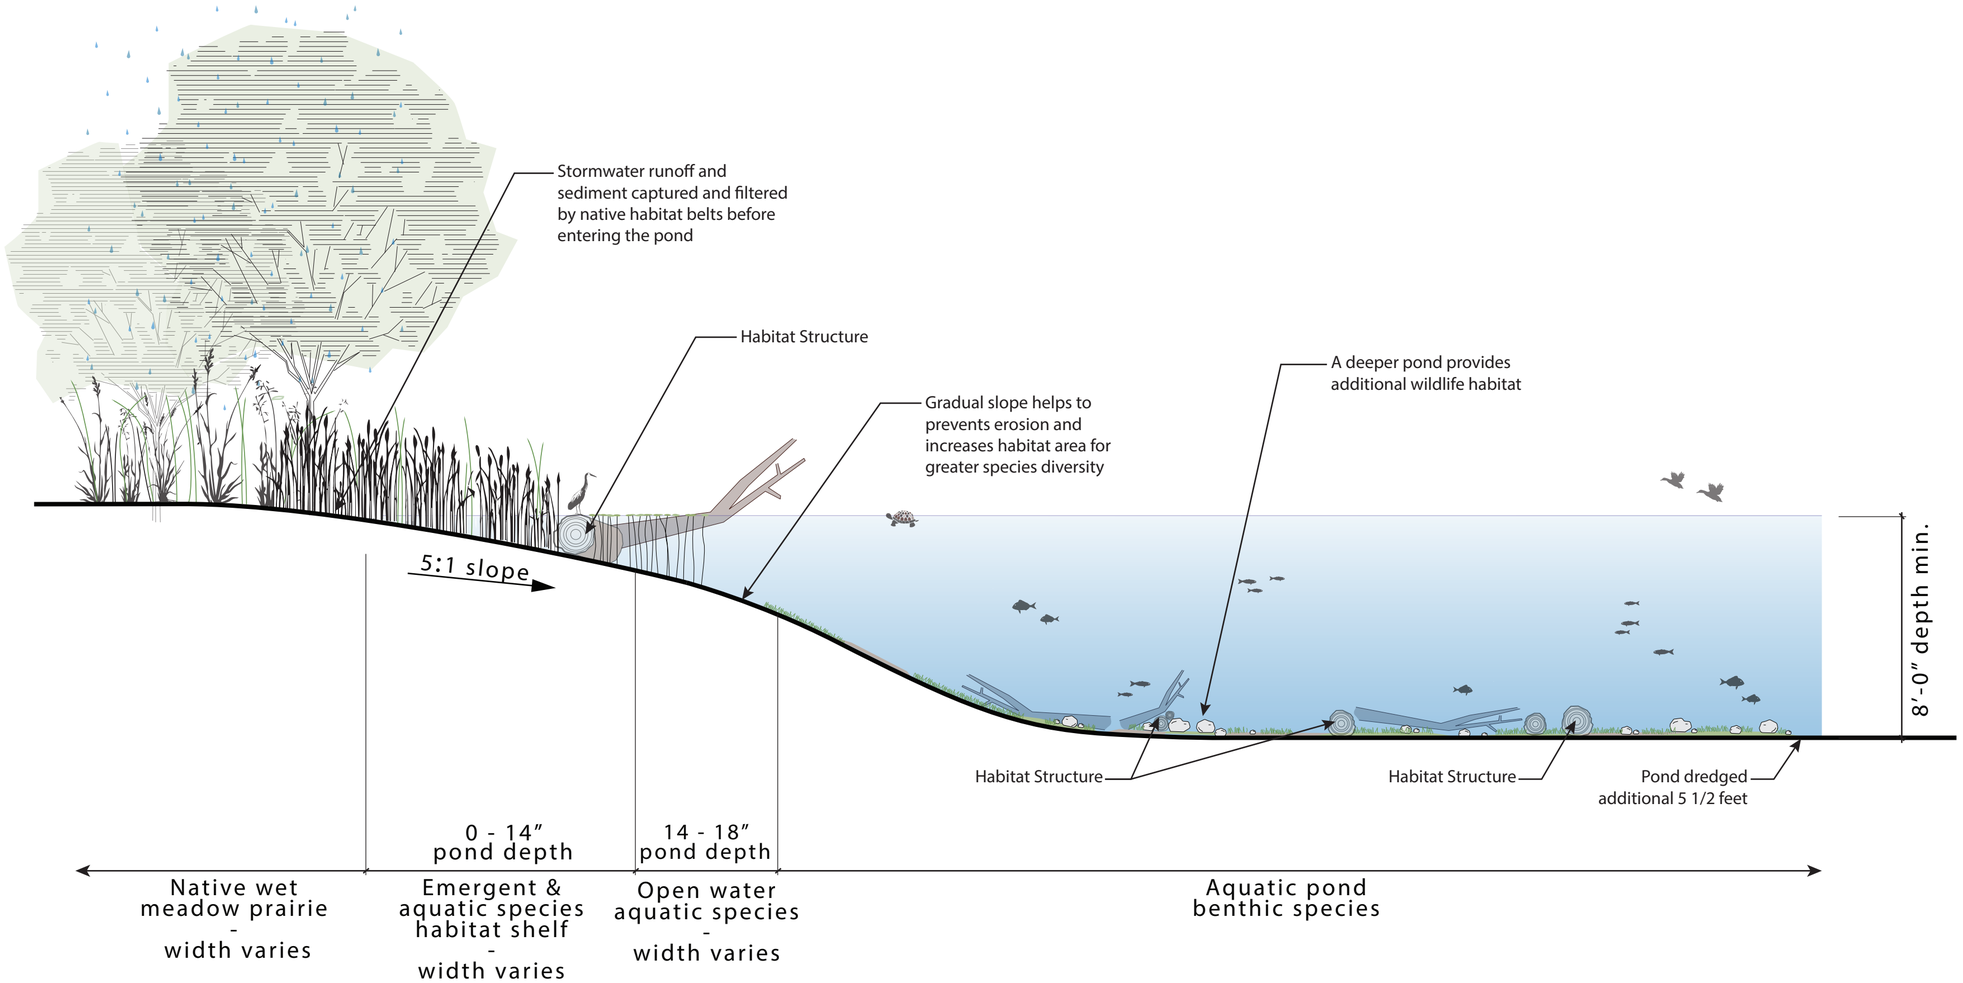

PROPOSED POND EDGE CONDITIONS

N.T.S.